


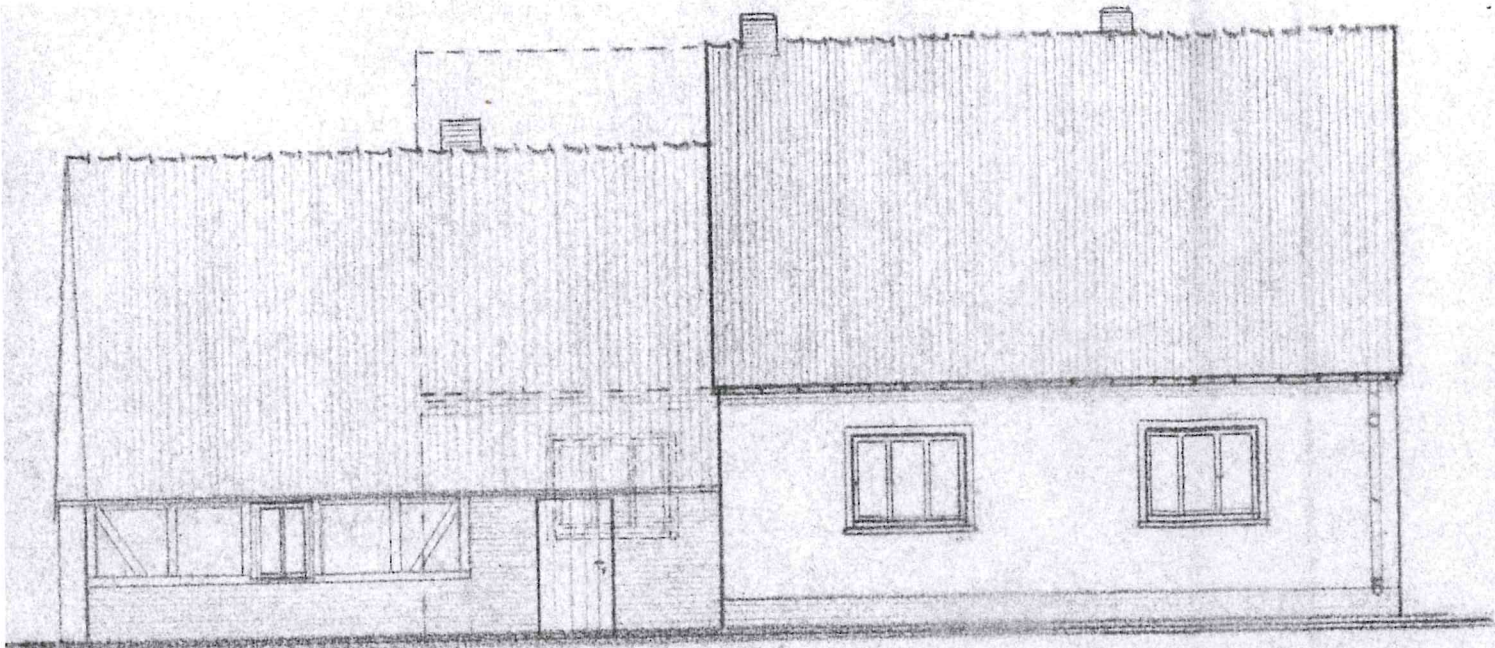


SPÄTER GEPL. ANBAU

4,00

WEST-STRASSEN-ANSICHT

VORH. ALTES WOHNHAUS
WIRD SPÄTER ABGEBROCHEN

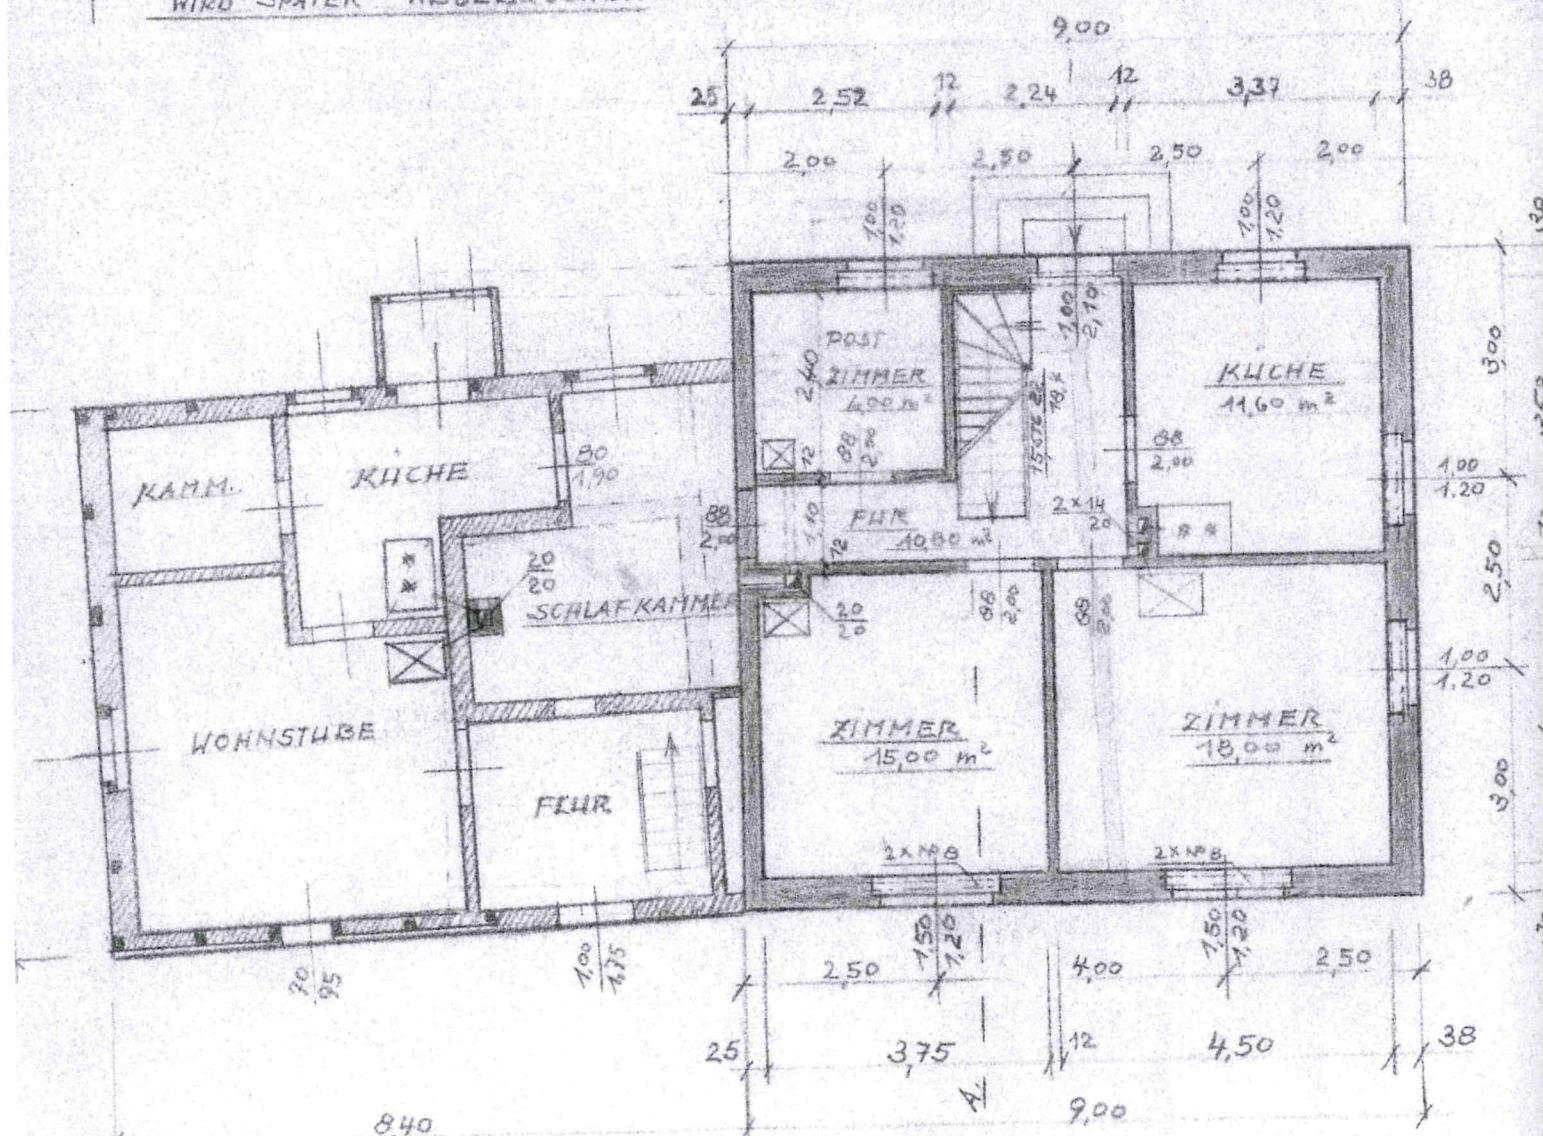

ERDGESCHOSS-GRUNDRISS